


STATO MODIFICATO

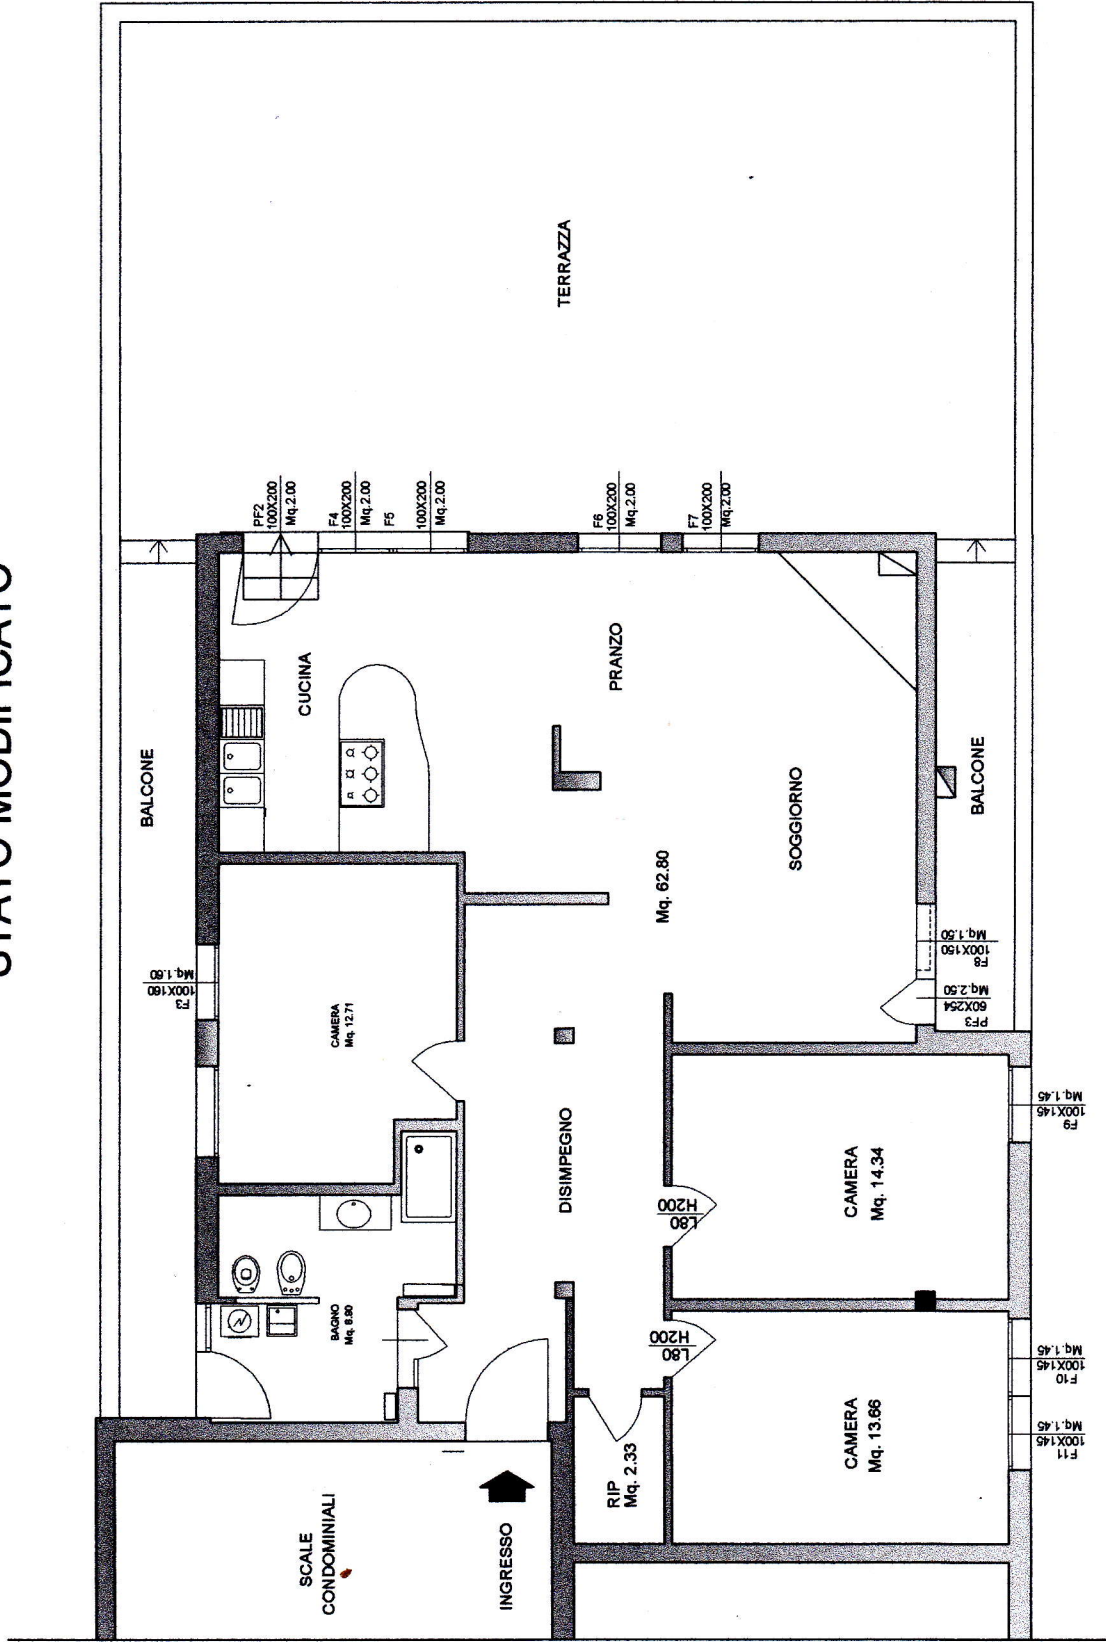

PIANTA PIANO SECONDO
Scala 1:100